


Bytová jednotka 2D

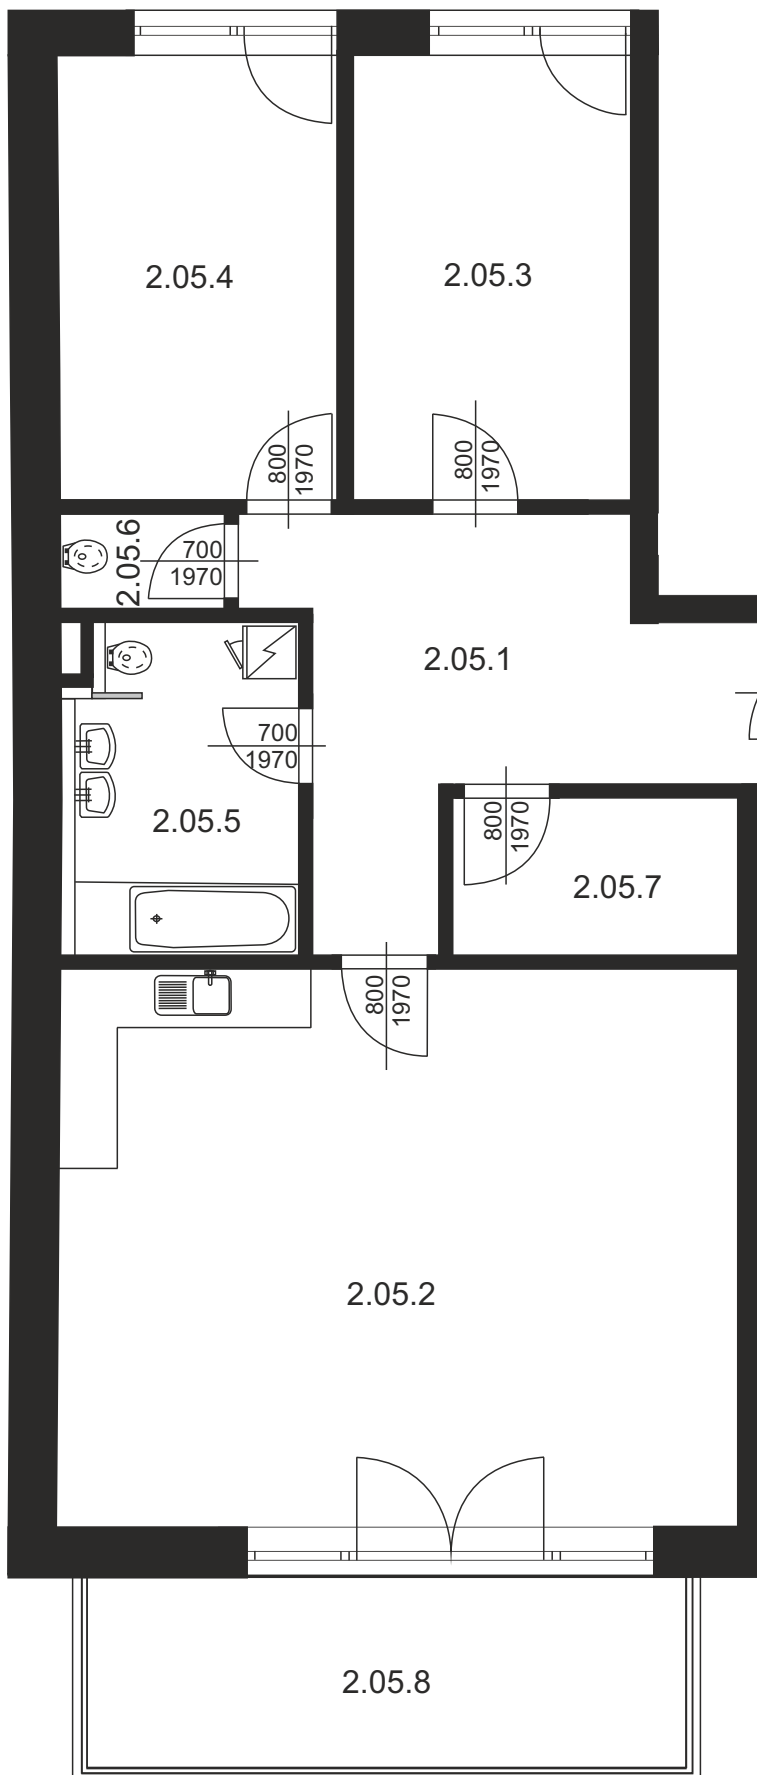

Legenda:

2.05.1	Předsiň	12,87m ²
2.05.2	Obývací pokoj s KK	34,01m ²
2.05.3	Pokoj	10,78m ²
2.05.4	Pokoj	10,93m ²
2.05.5	Koupelna s WC	6,03m ²
2.05.6	WC	1,18m ²
2.05.7	Komora	3,3m ²
Plocha vnitřních příček		3,95m ²

Plocha bytové jednotky **83,58m²**

2.05.8 Terasa 10,55m²

Celkem 94,13m²