


Bytová jednotka 2G

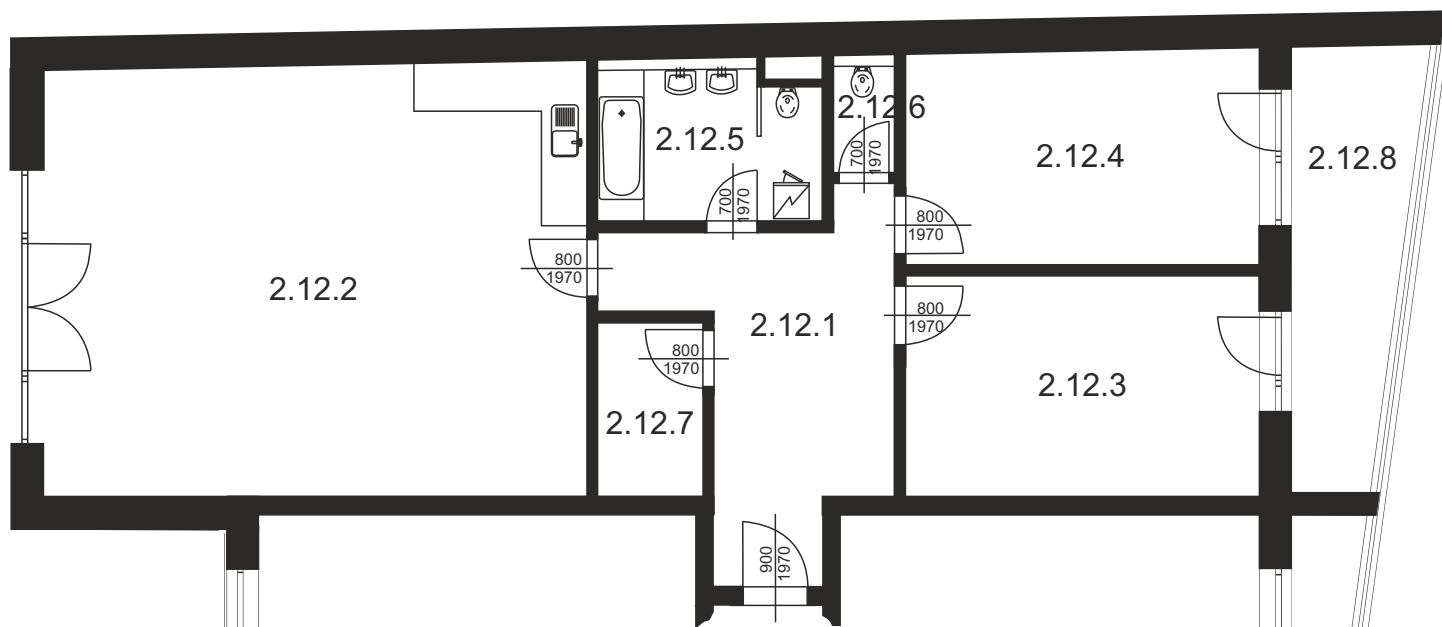

Legenda:

2.12.1	Předsíň	13,33m ²
2.12.2	Obývací pokoj s KK	44,65m ²
2.12.3	Pokoj	15,31m ²
2.12.4	Pokoj	14,86m ²
2.12.5	Koupelna	6,15m ²
2.12.6	WC	1,25m ²
2.12.7	Komora	3,48m ²
Plocha vnitřních příček		3,91m ²

Plocha bytové jednotky **102,94m²**

2.12.8 Terasa 10,46m²

Celkem **113,40m²**