


# Bytová jednotka 5D

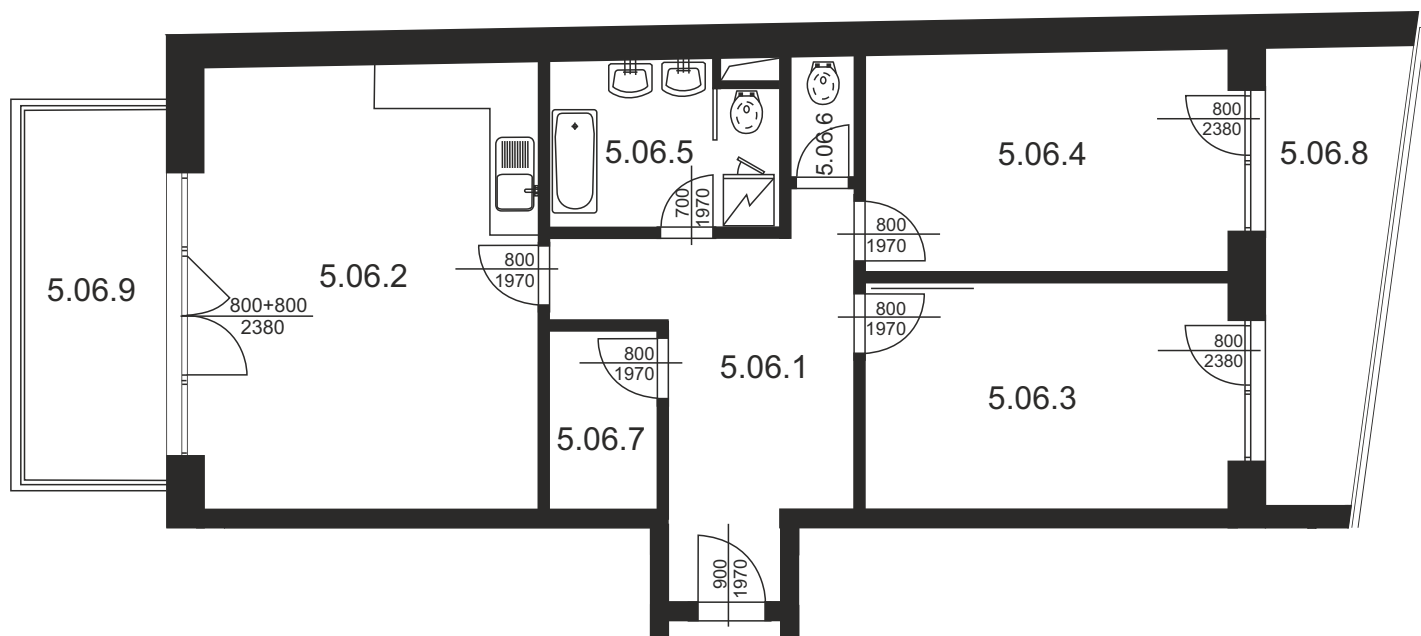

## Legenda:

|                         |                    |                     |
|-------------------------|--------------------|---------------------|
| 5.06.1                  | Předsíň            | 13,33m <sup>2</sup> |
| 5.06.2                  | Obývací pokoj s KK | 27,77m <sup>2</sup> |
| 5.06.3                  | Pokoj              | 15,31m <sup>2</sup> |
| 5.06.4                  | Pokoj              | 14,87m <sup>2</sup> |
| 5.06.5                  | Koupelna s WC      | 6,15m <sup>2</sup>  |
| 5.06.6                  | WC                 | 1,25m <sup>2</sup>  |
| 5.06.7                  | Komora             | 3,48m <sup>2</sup>  |
| Plocha vnitřních příček |                    | 3,92m <sup>2</sup>  |

---

Plocha bytové jednotky **86,08m<sup>2</sup>**

|        |        |                     |
|--------|--------|---------------------|
| 5.06.8 | Terasa | 10,46m <sup>2</sup> |
| 5.06.9 | Terasa | 11,38m <sup>2</sup> |

---

**Celkem 107,92m<sup>2</sup>**