


Bytová jednotka 5E

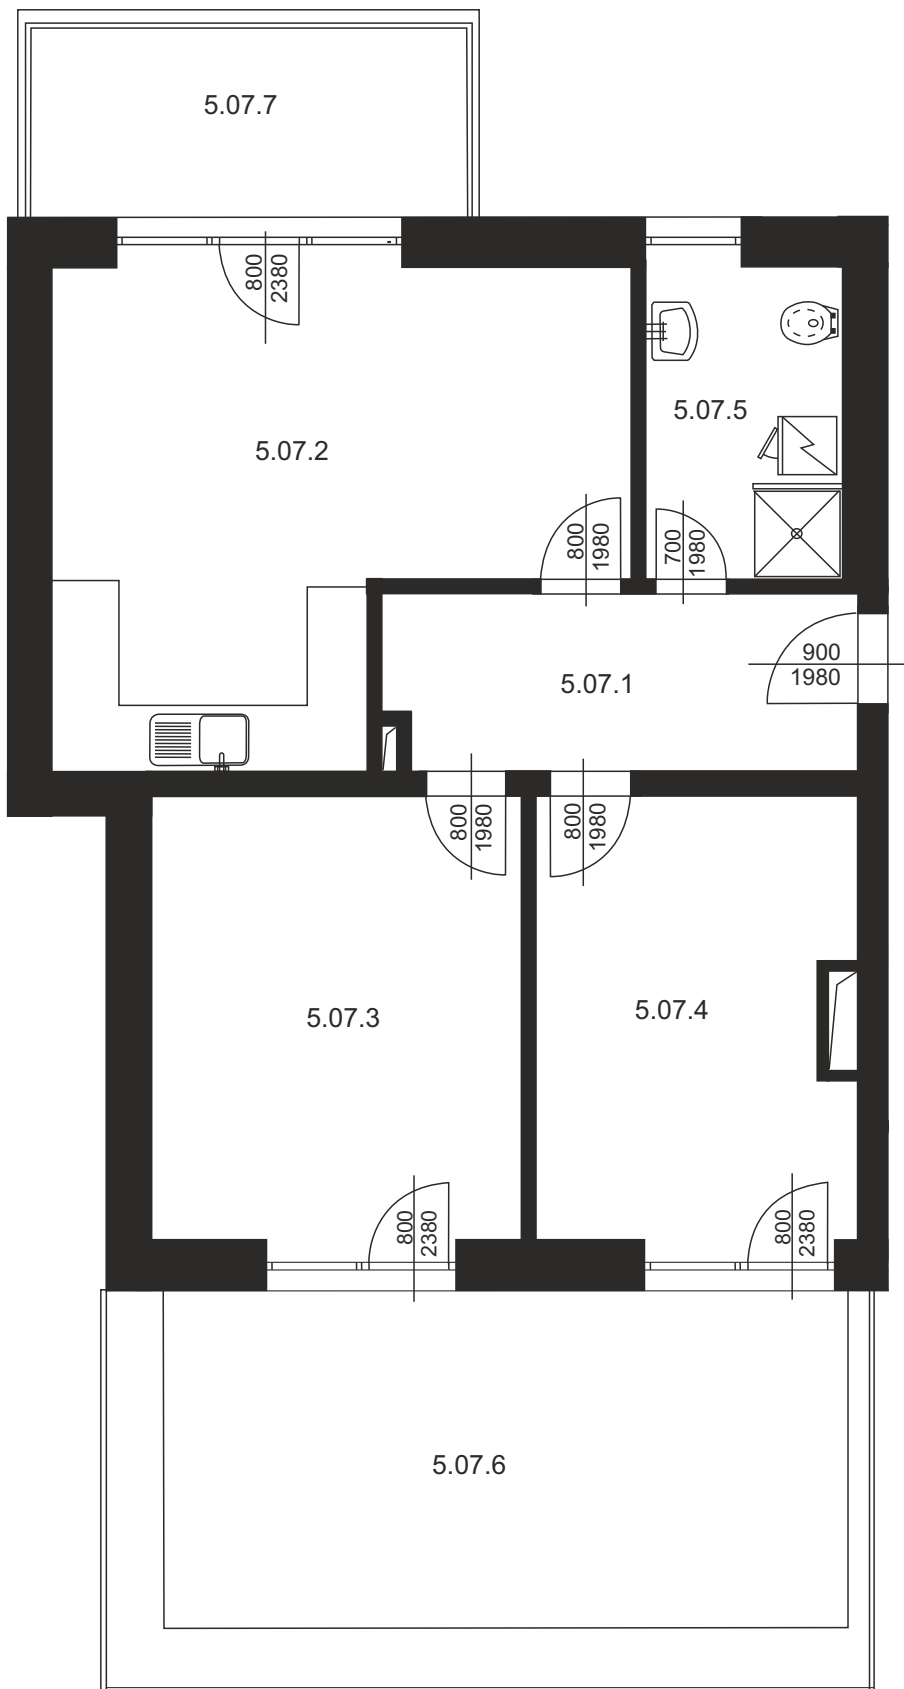

Legenda:

5.07.1	Předsíň	8,32m ²
5.07.2	Obývací pokoj s KK	24,83m ²
5.07.3	Pokoj	16,89m ²
5.07.4	Pokoj	14,31m ²
5.07.5	Koupelna s WC	6,64m ²
Plocha vnitřních příček		2,15m ²

Plocha bytové jednotky **73,15m²**

5.07.6	Terasa	23,88m ²
5.07.7	Balkon	9,09m ²

Celkem 106,12m²